




FUNDERING - ROLERING

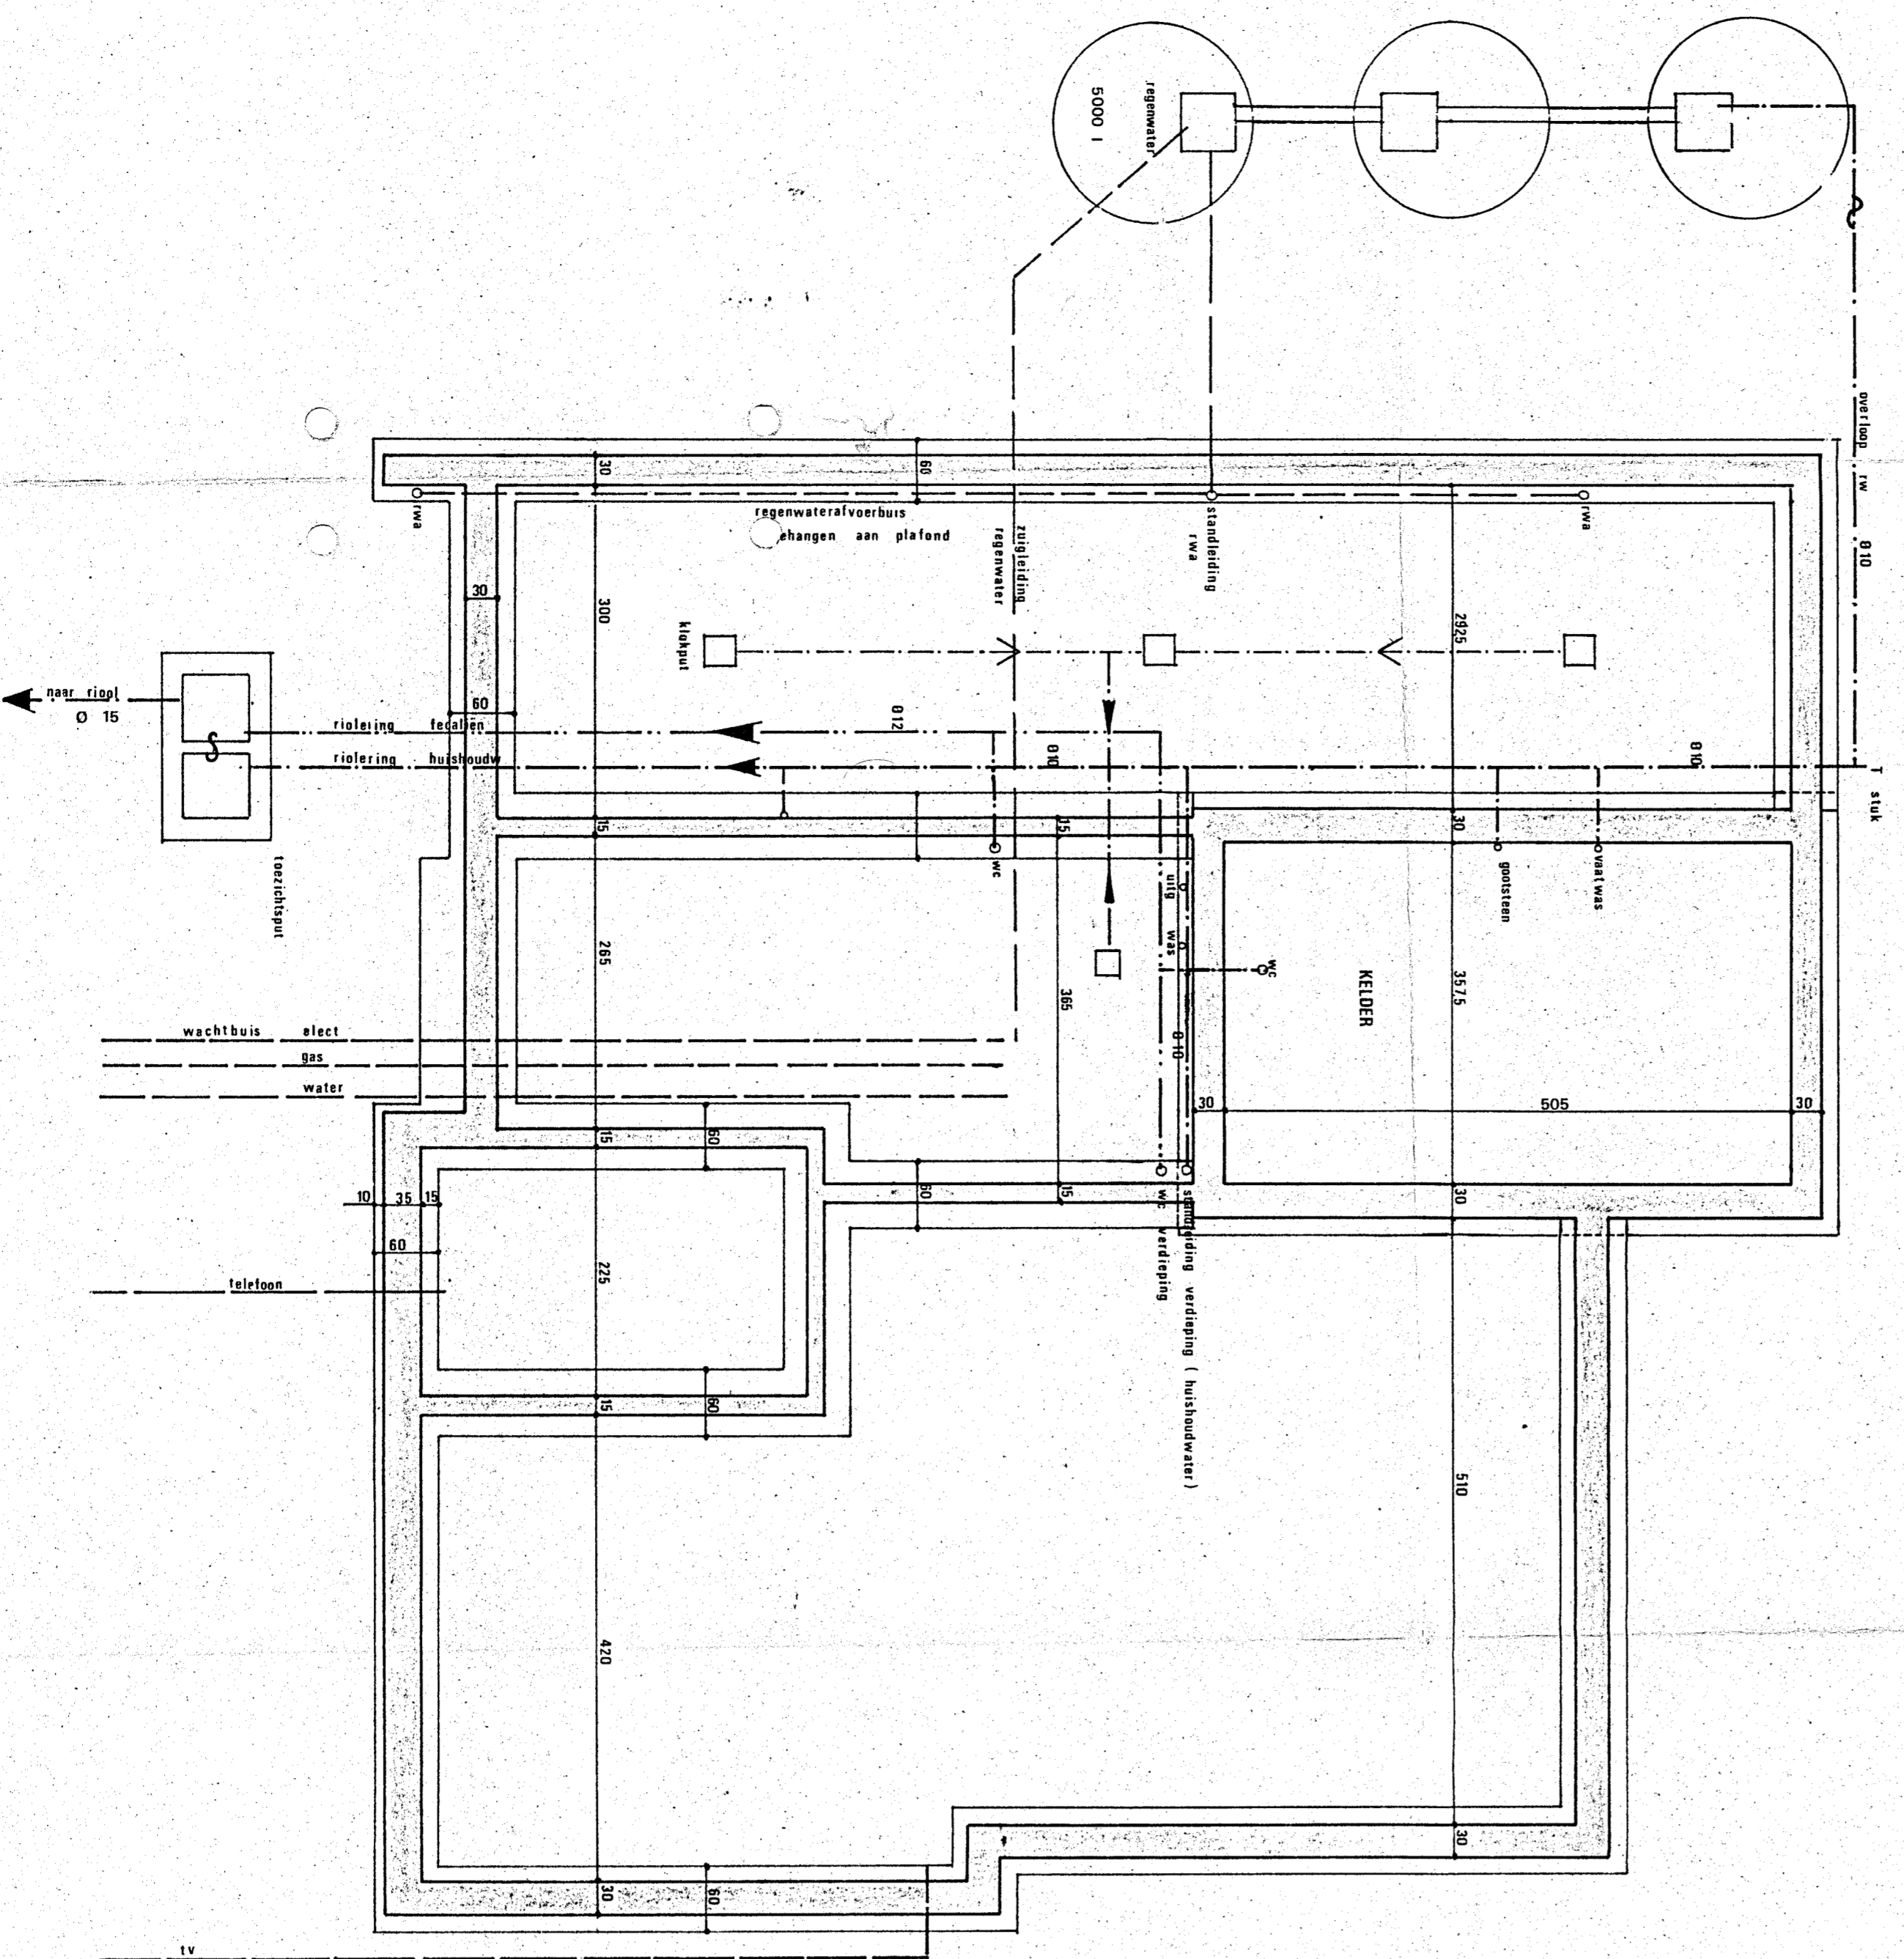


GELUKVLOERS

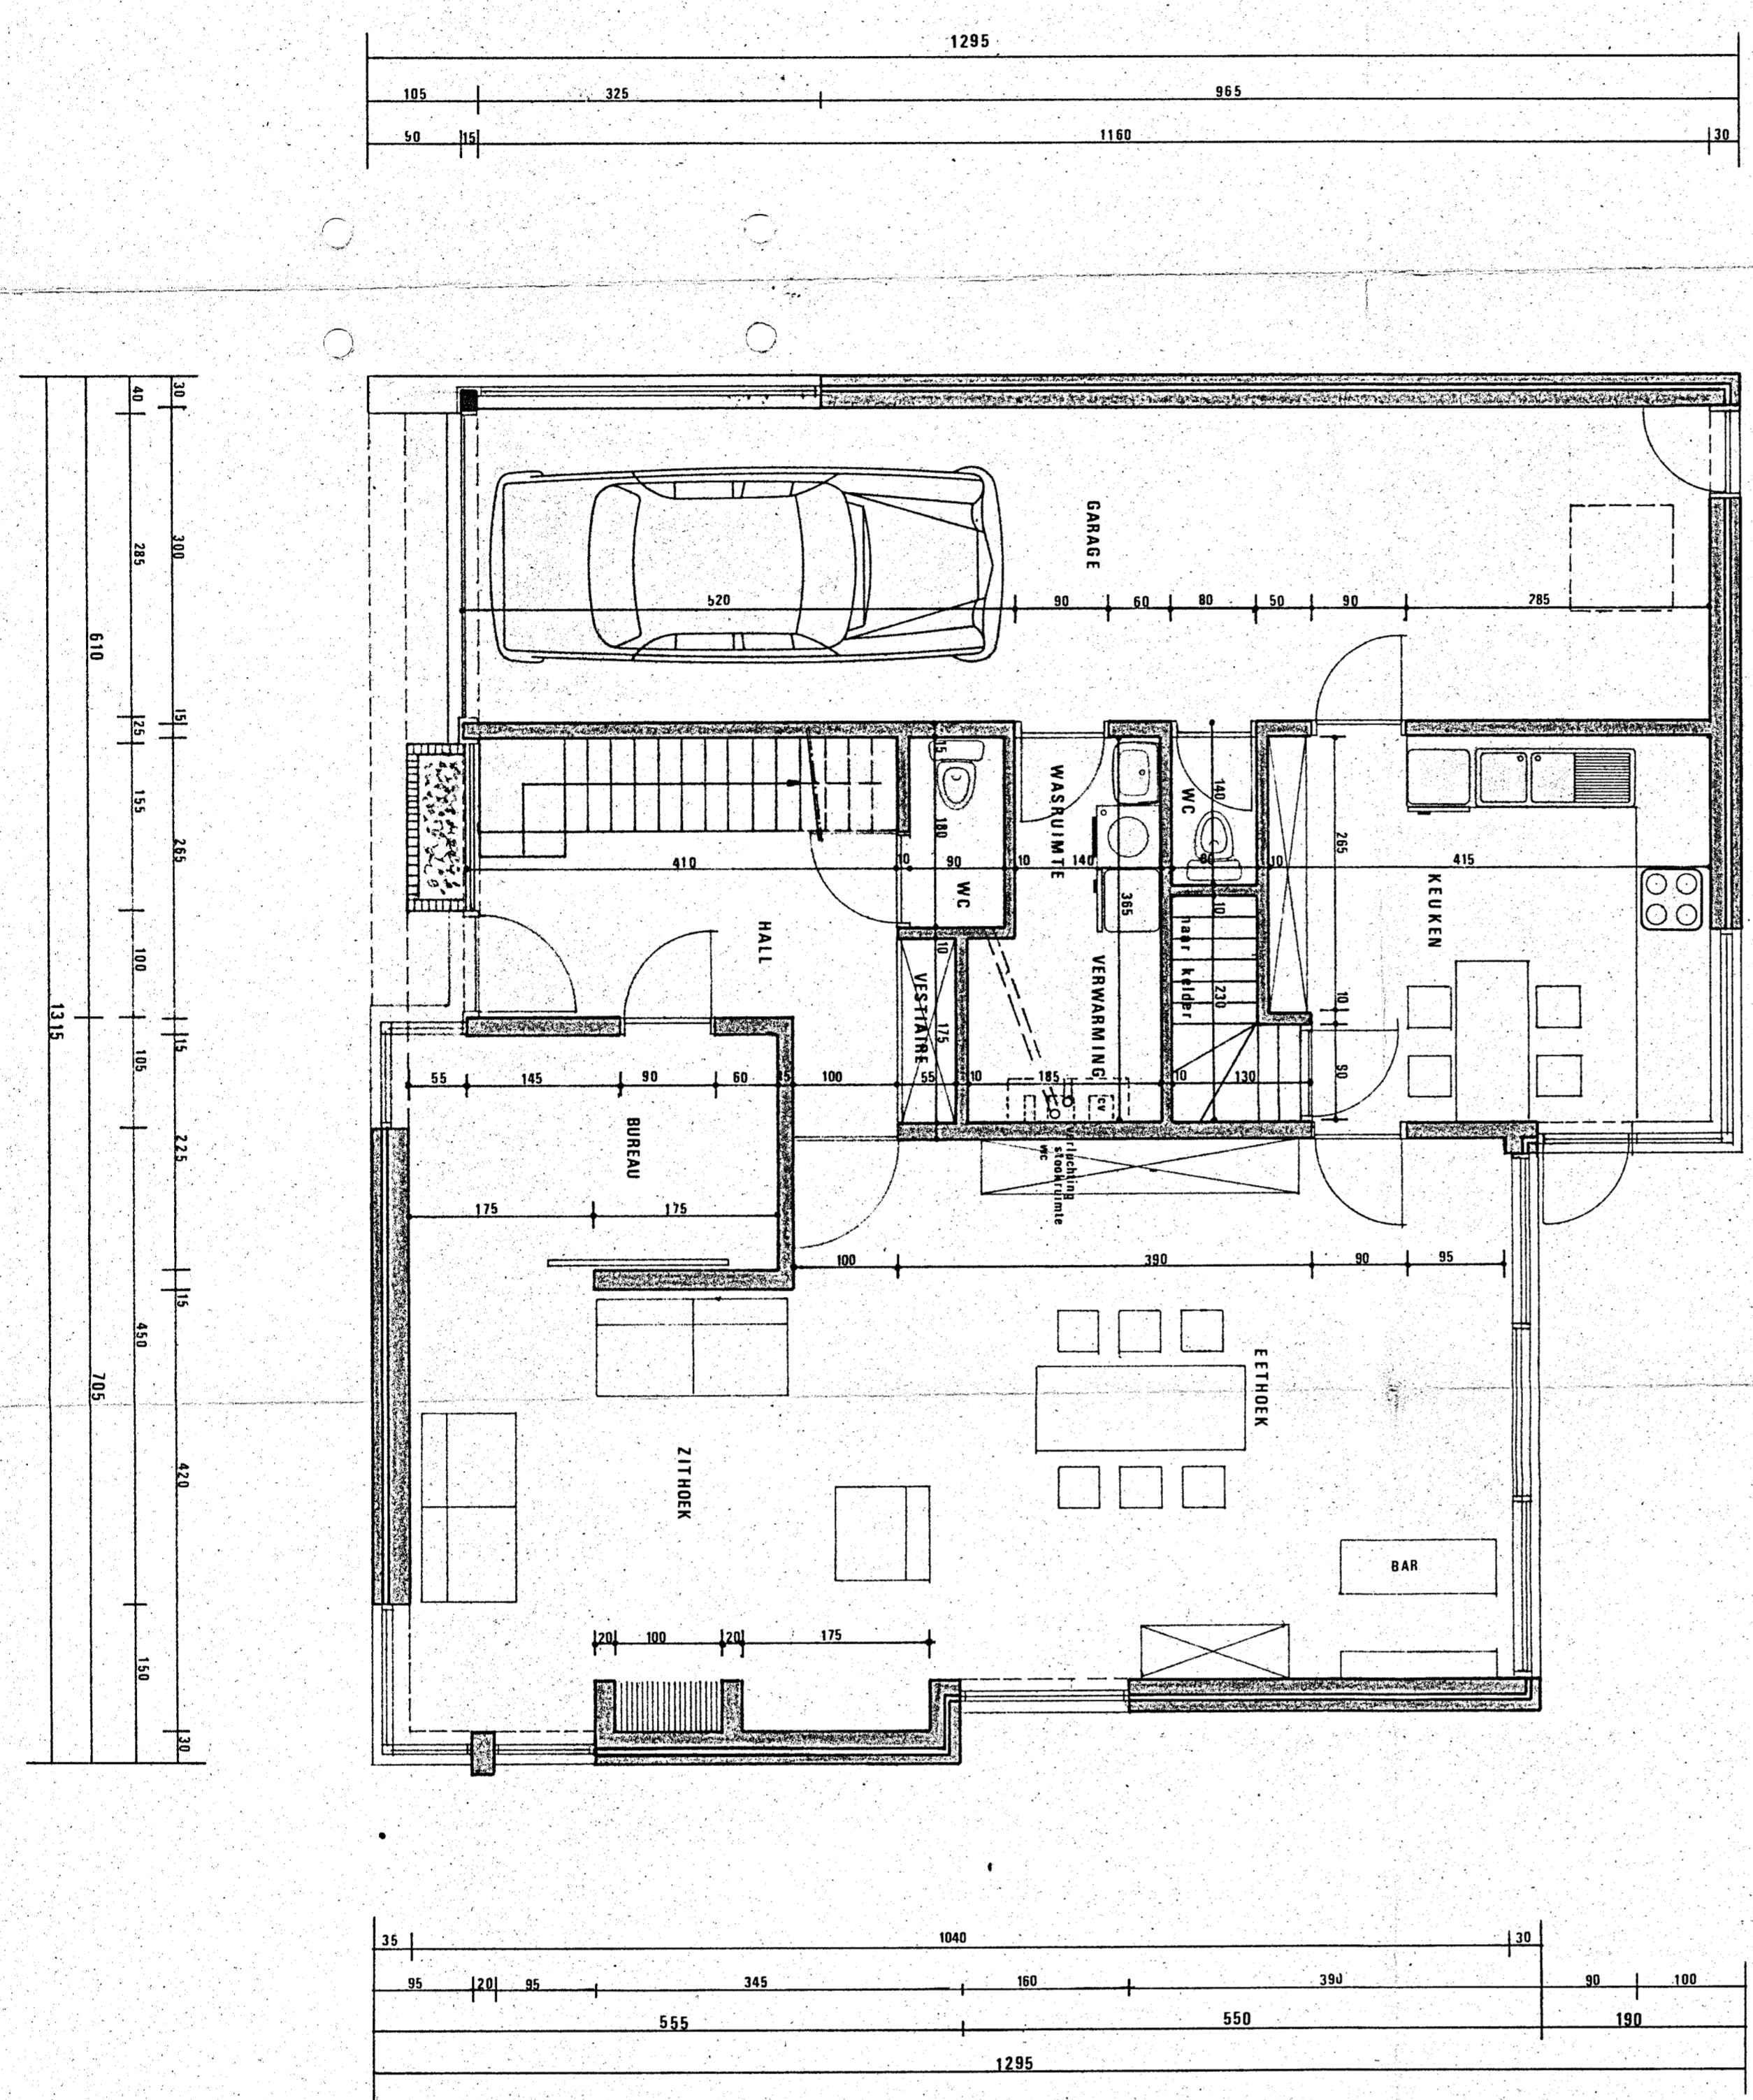


VERDIEPING

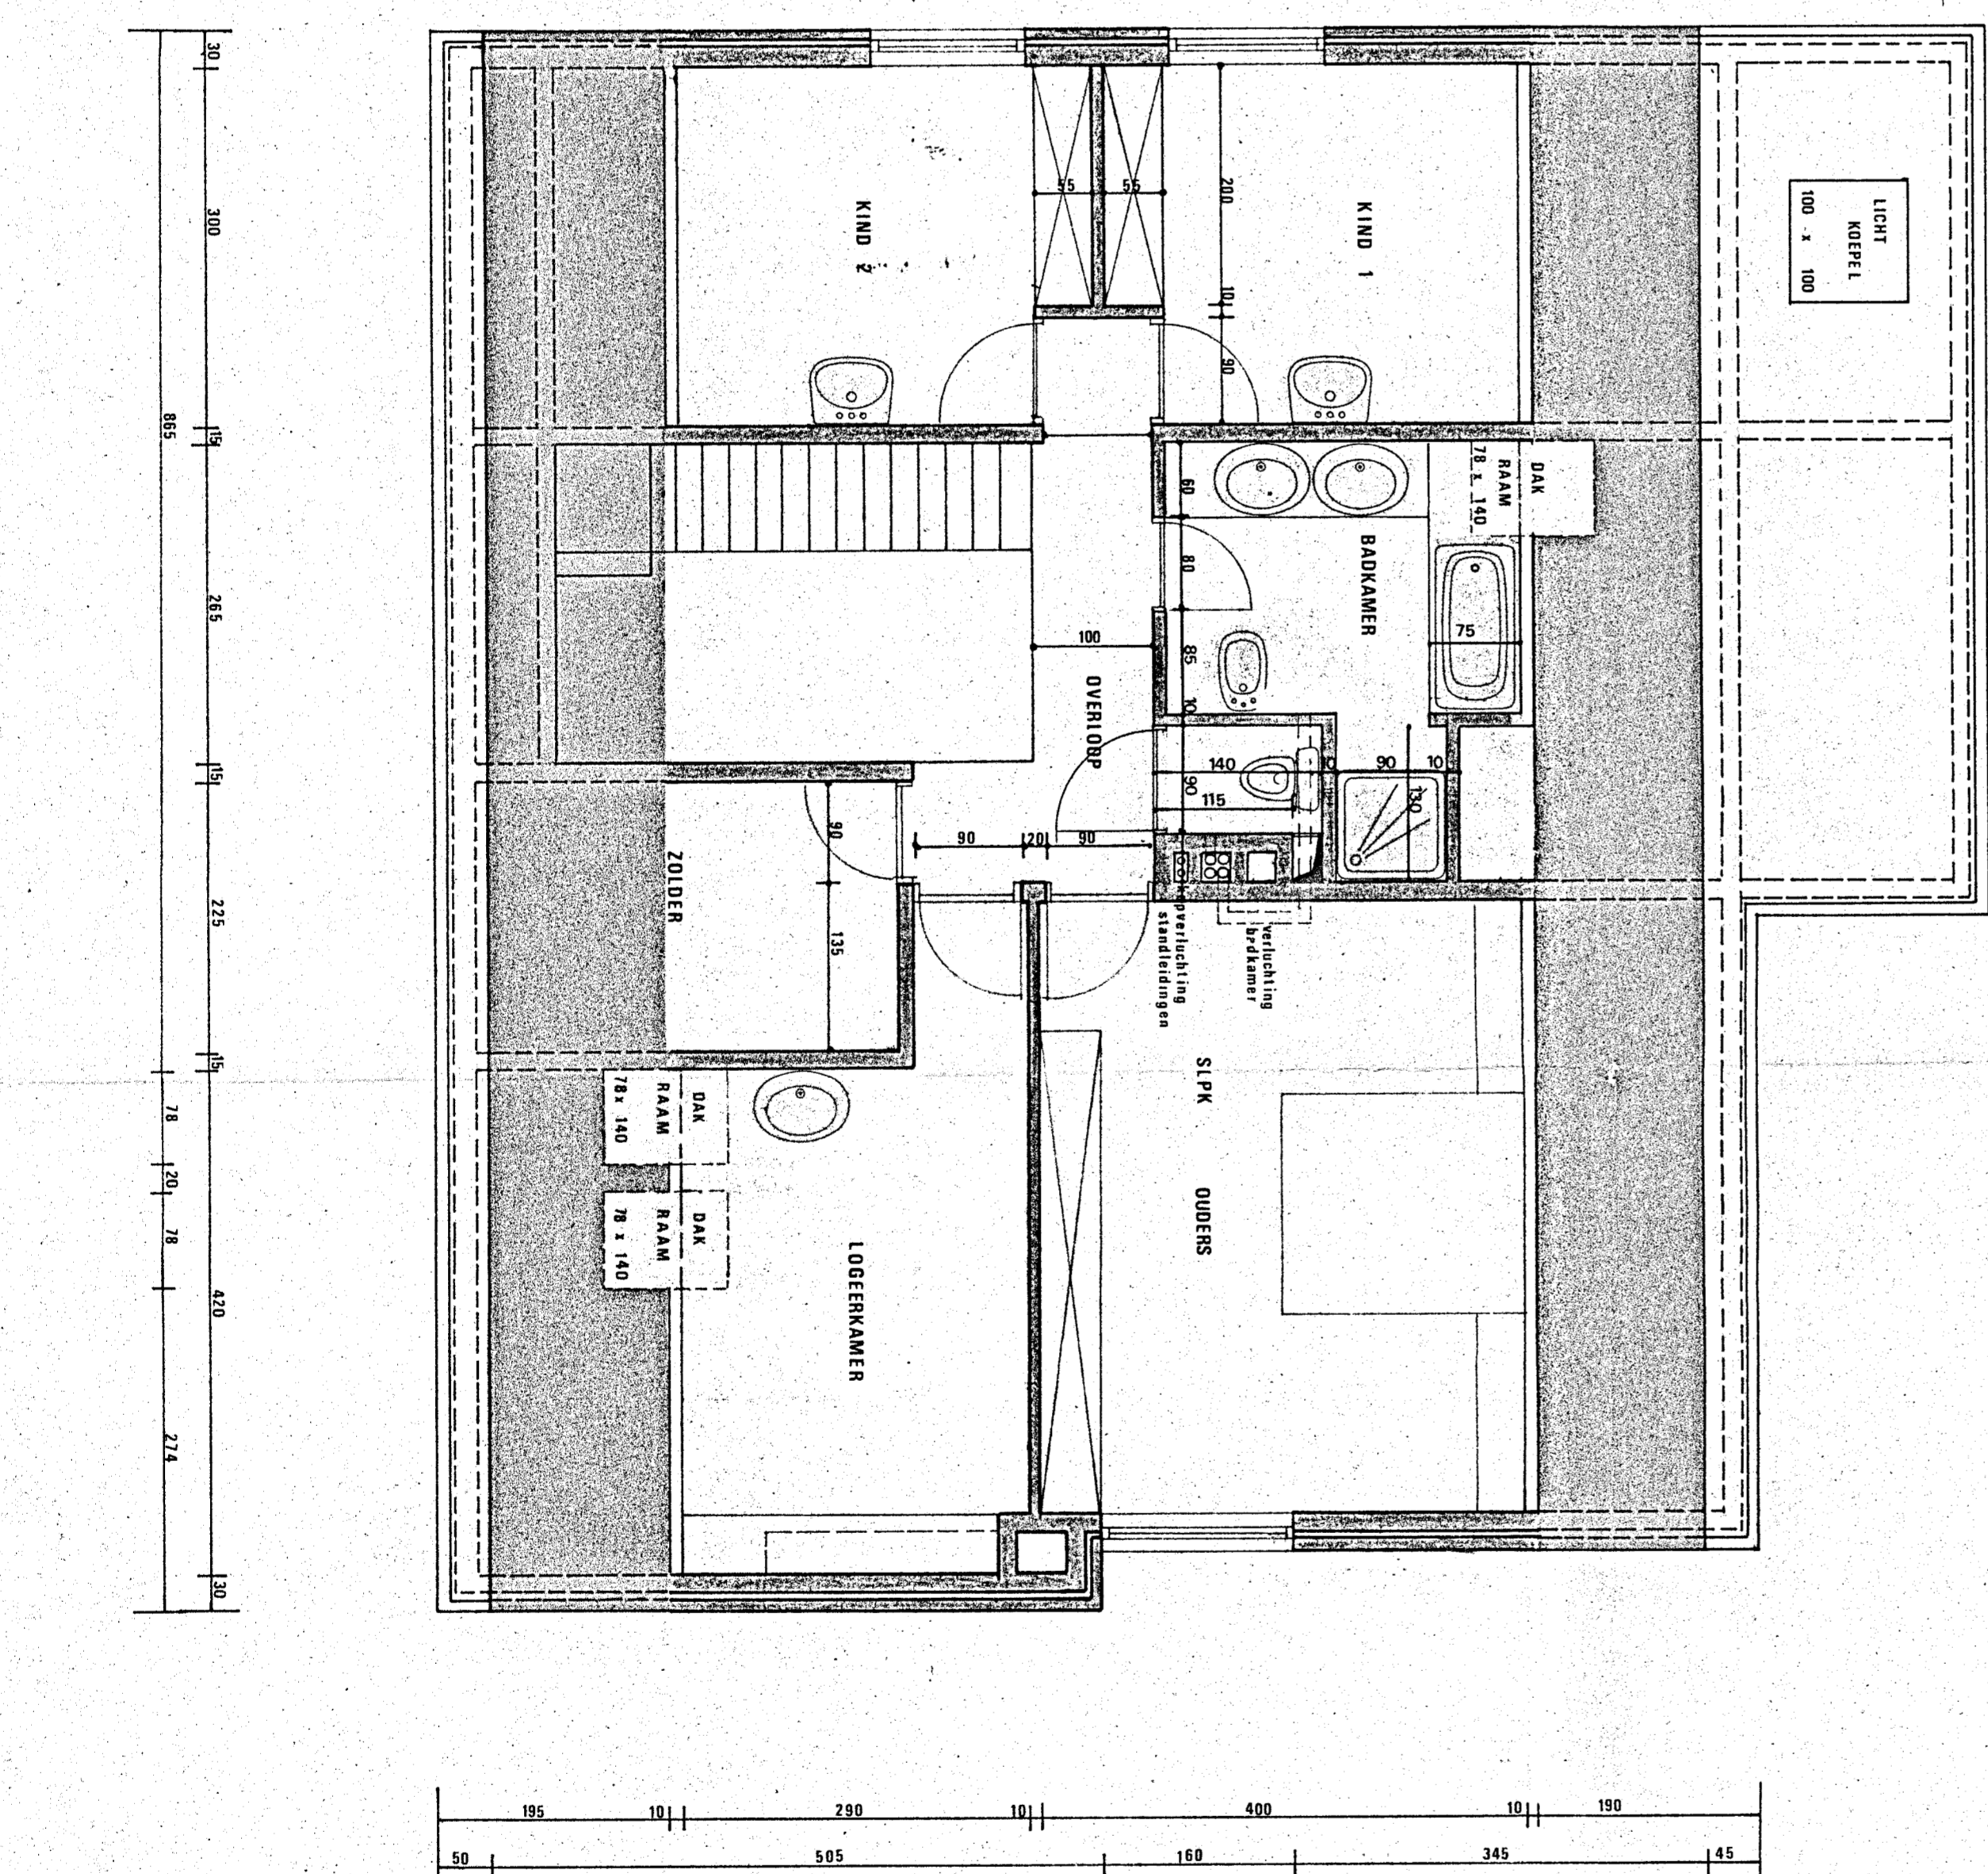


LIGGING

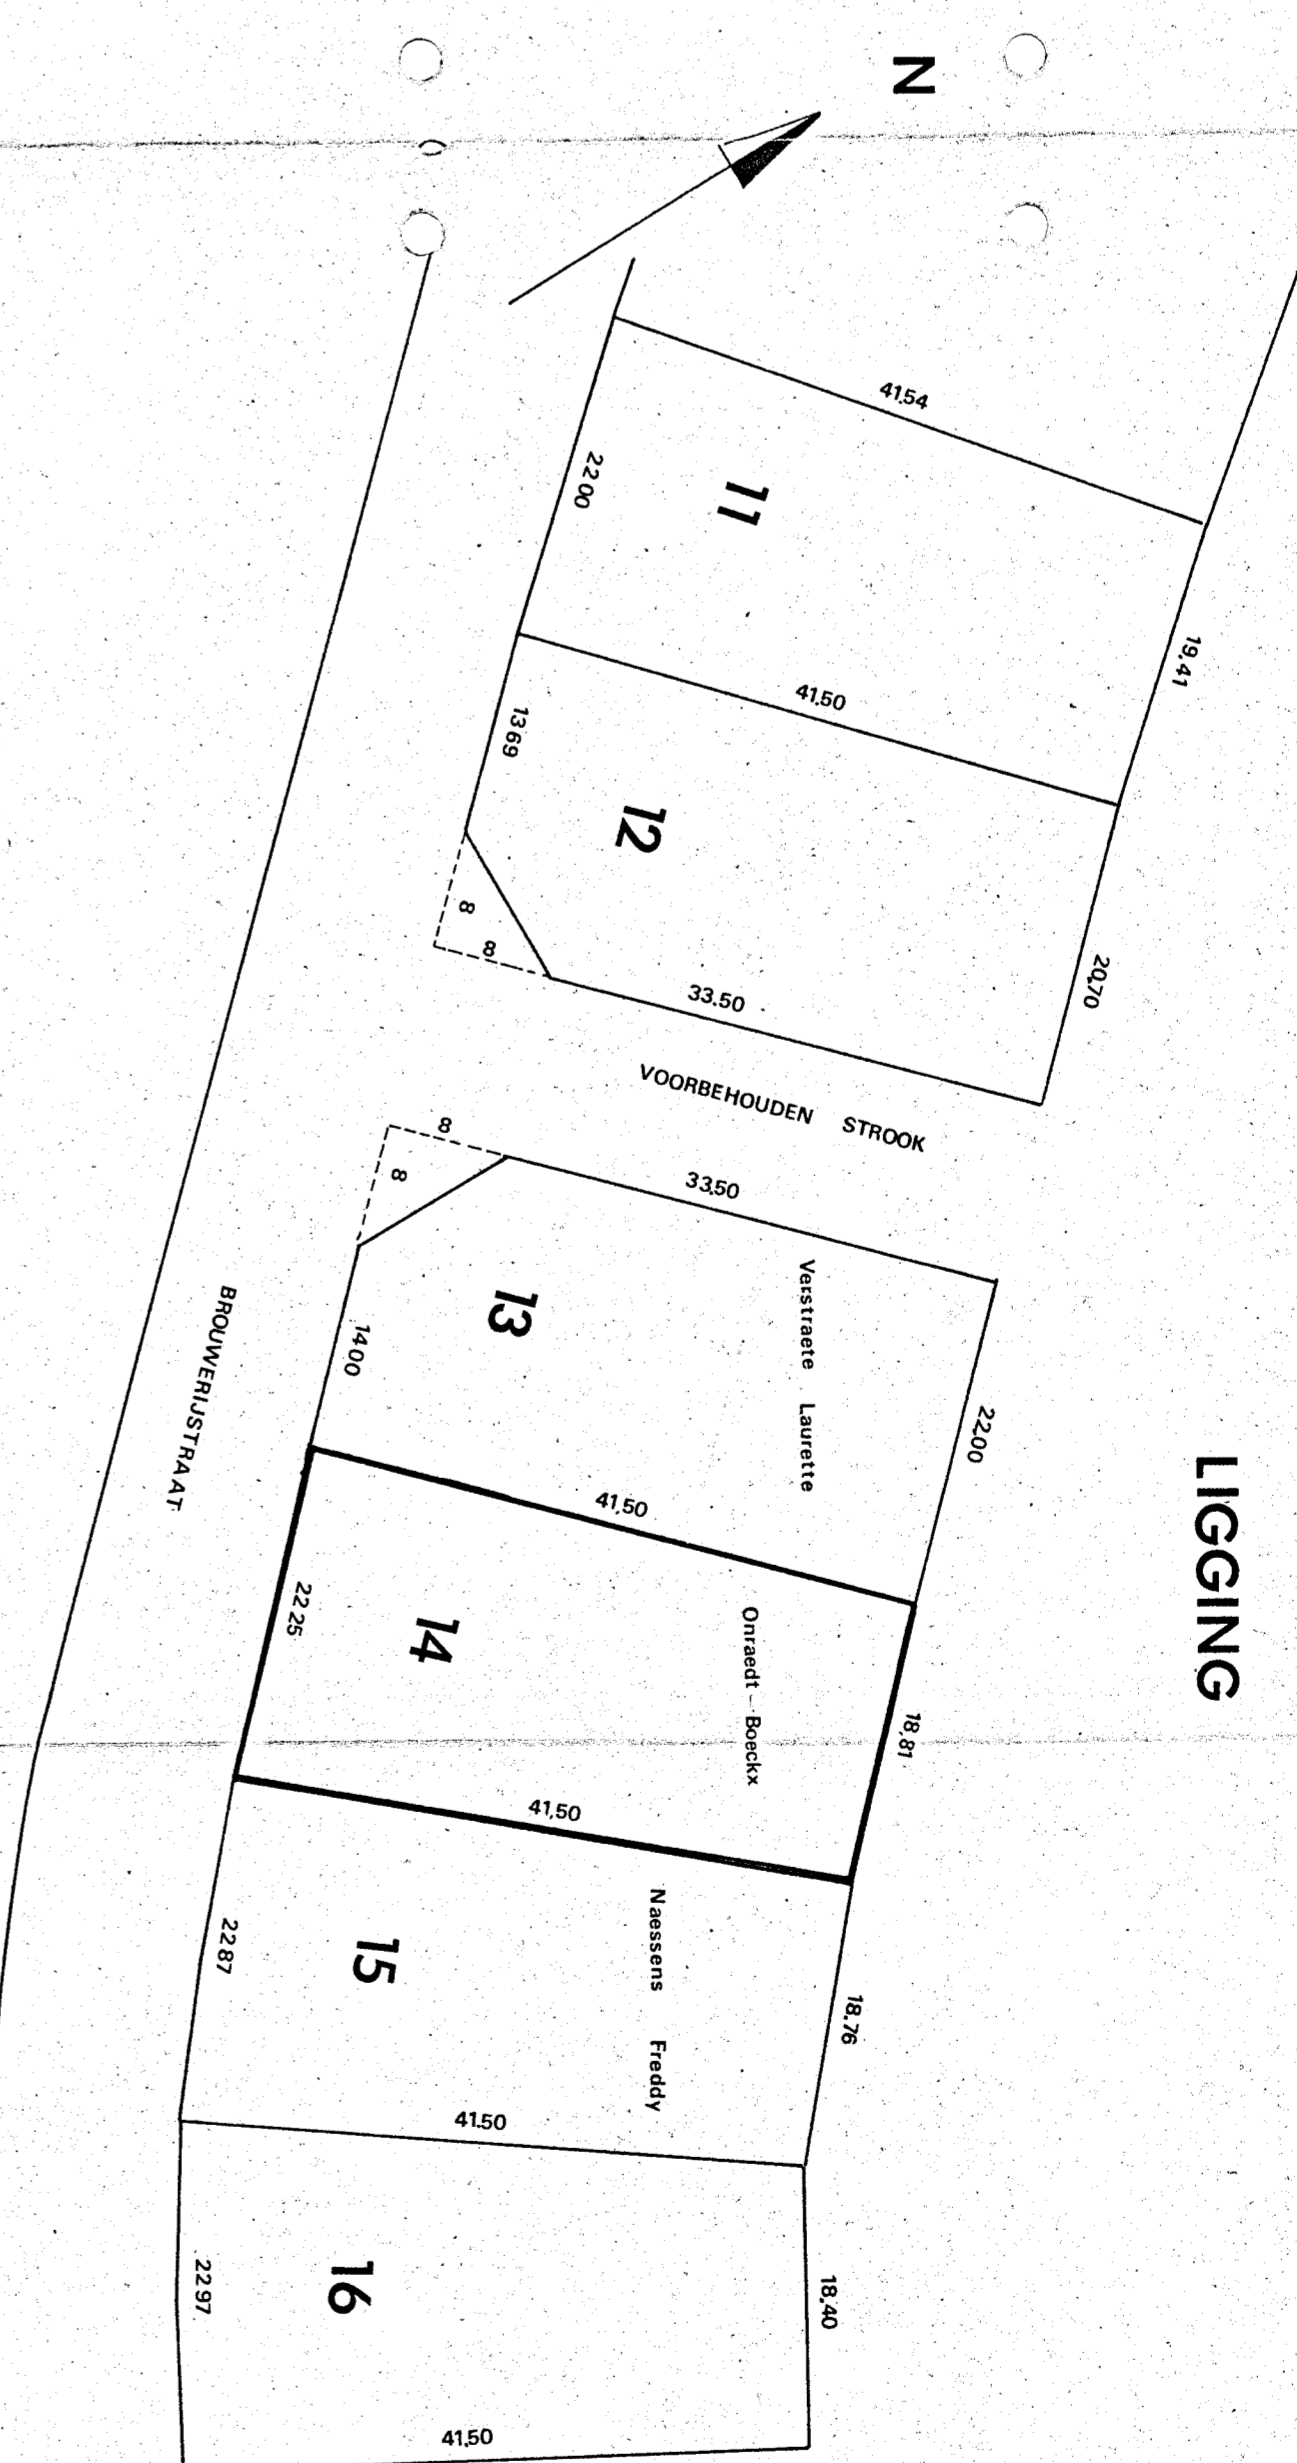

INPLANTING

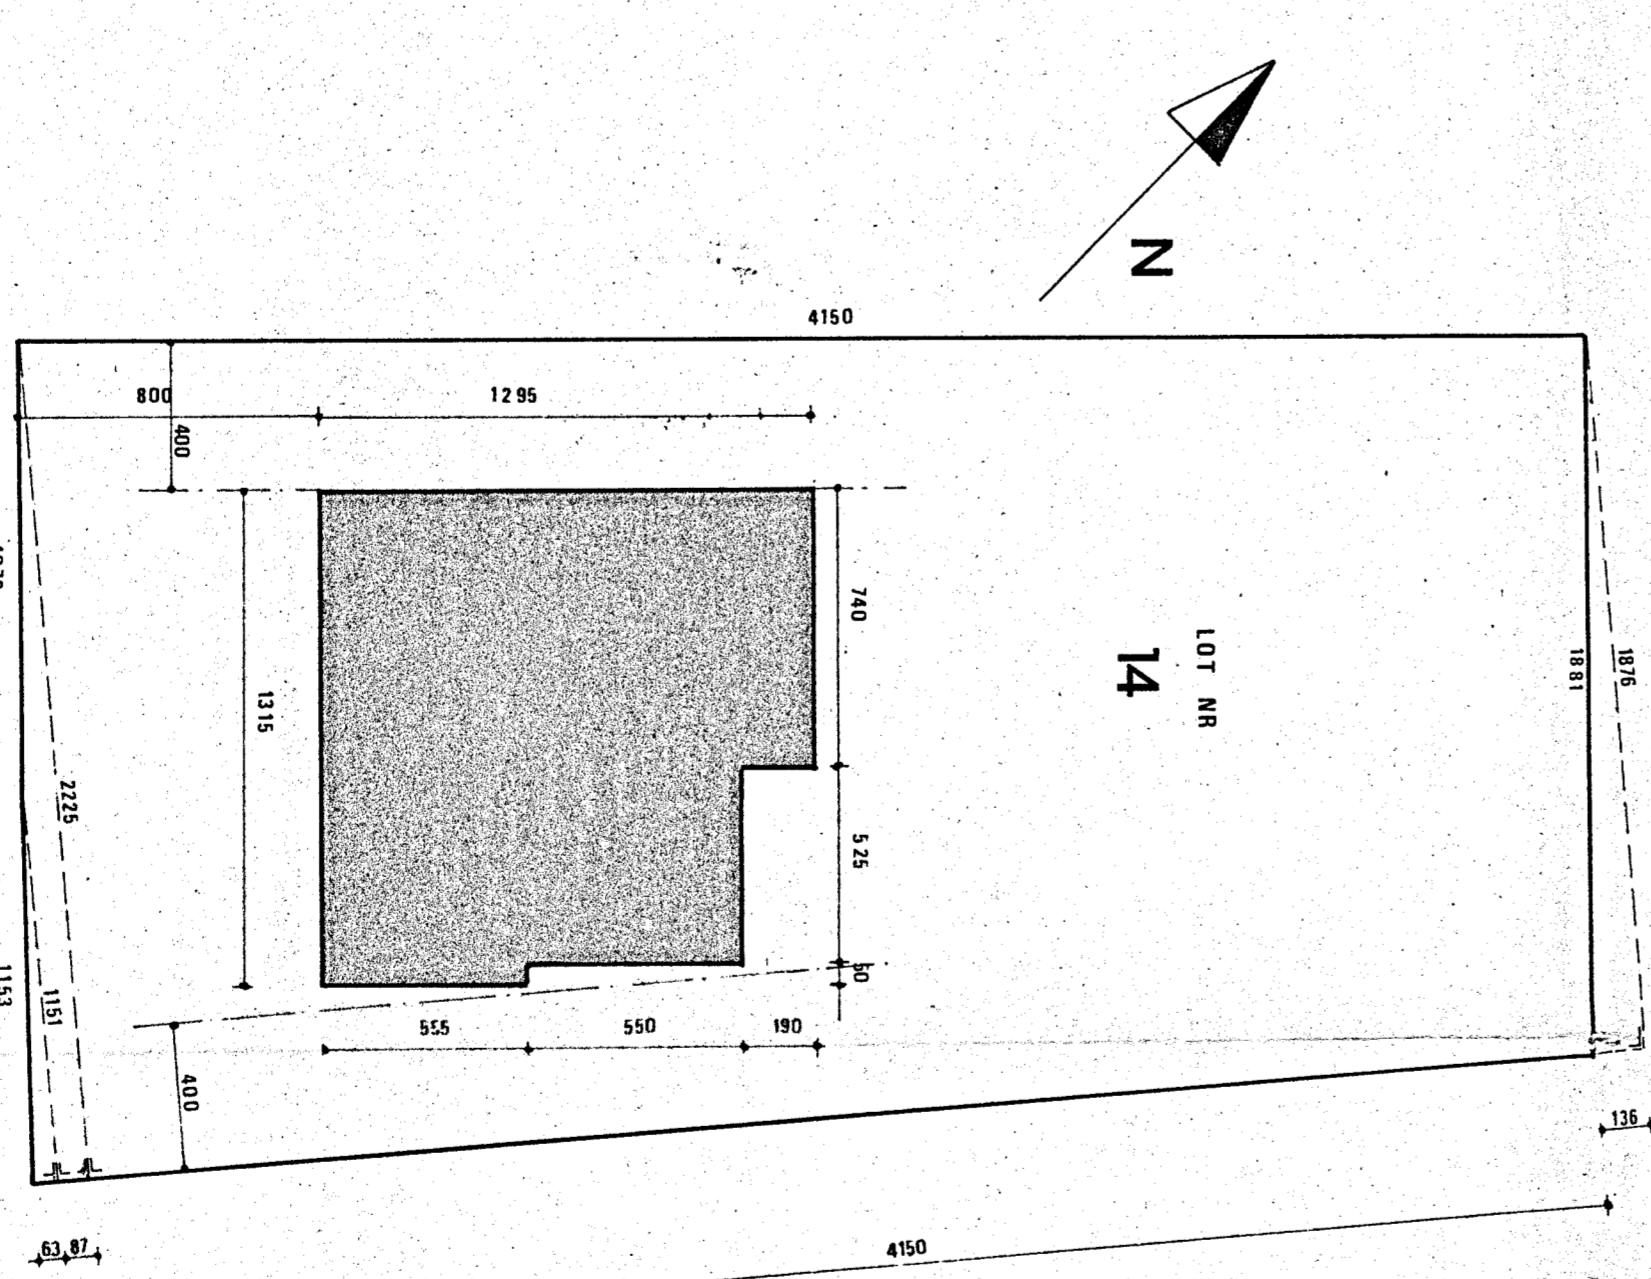

SITUATIE

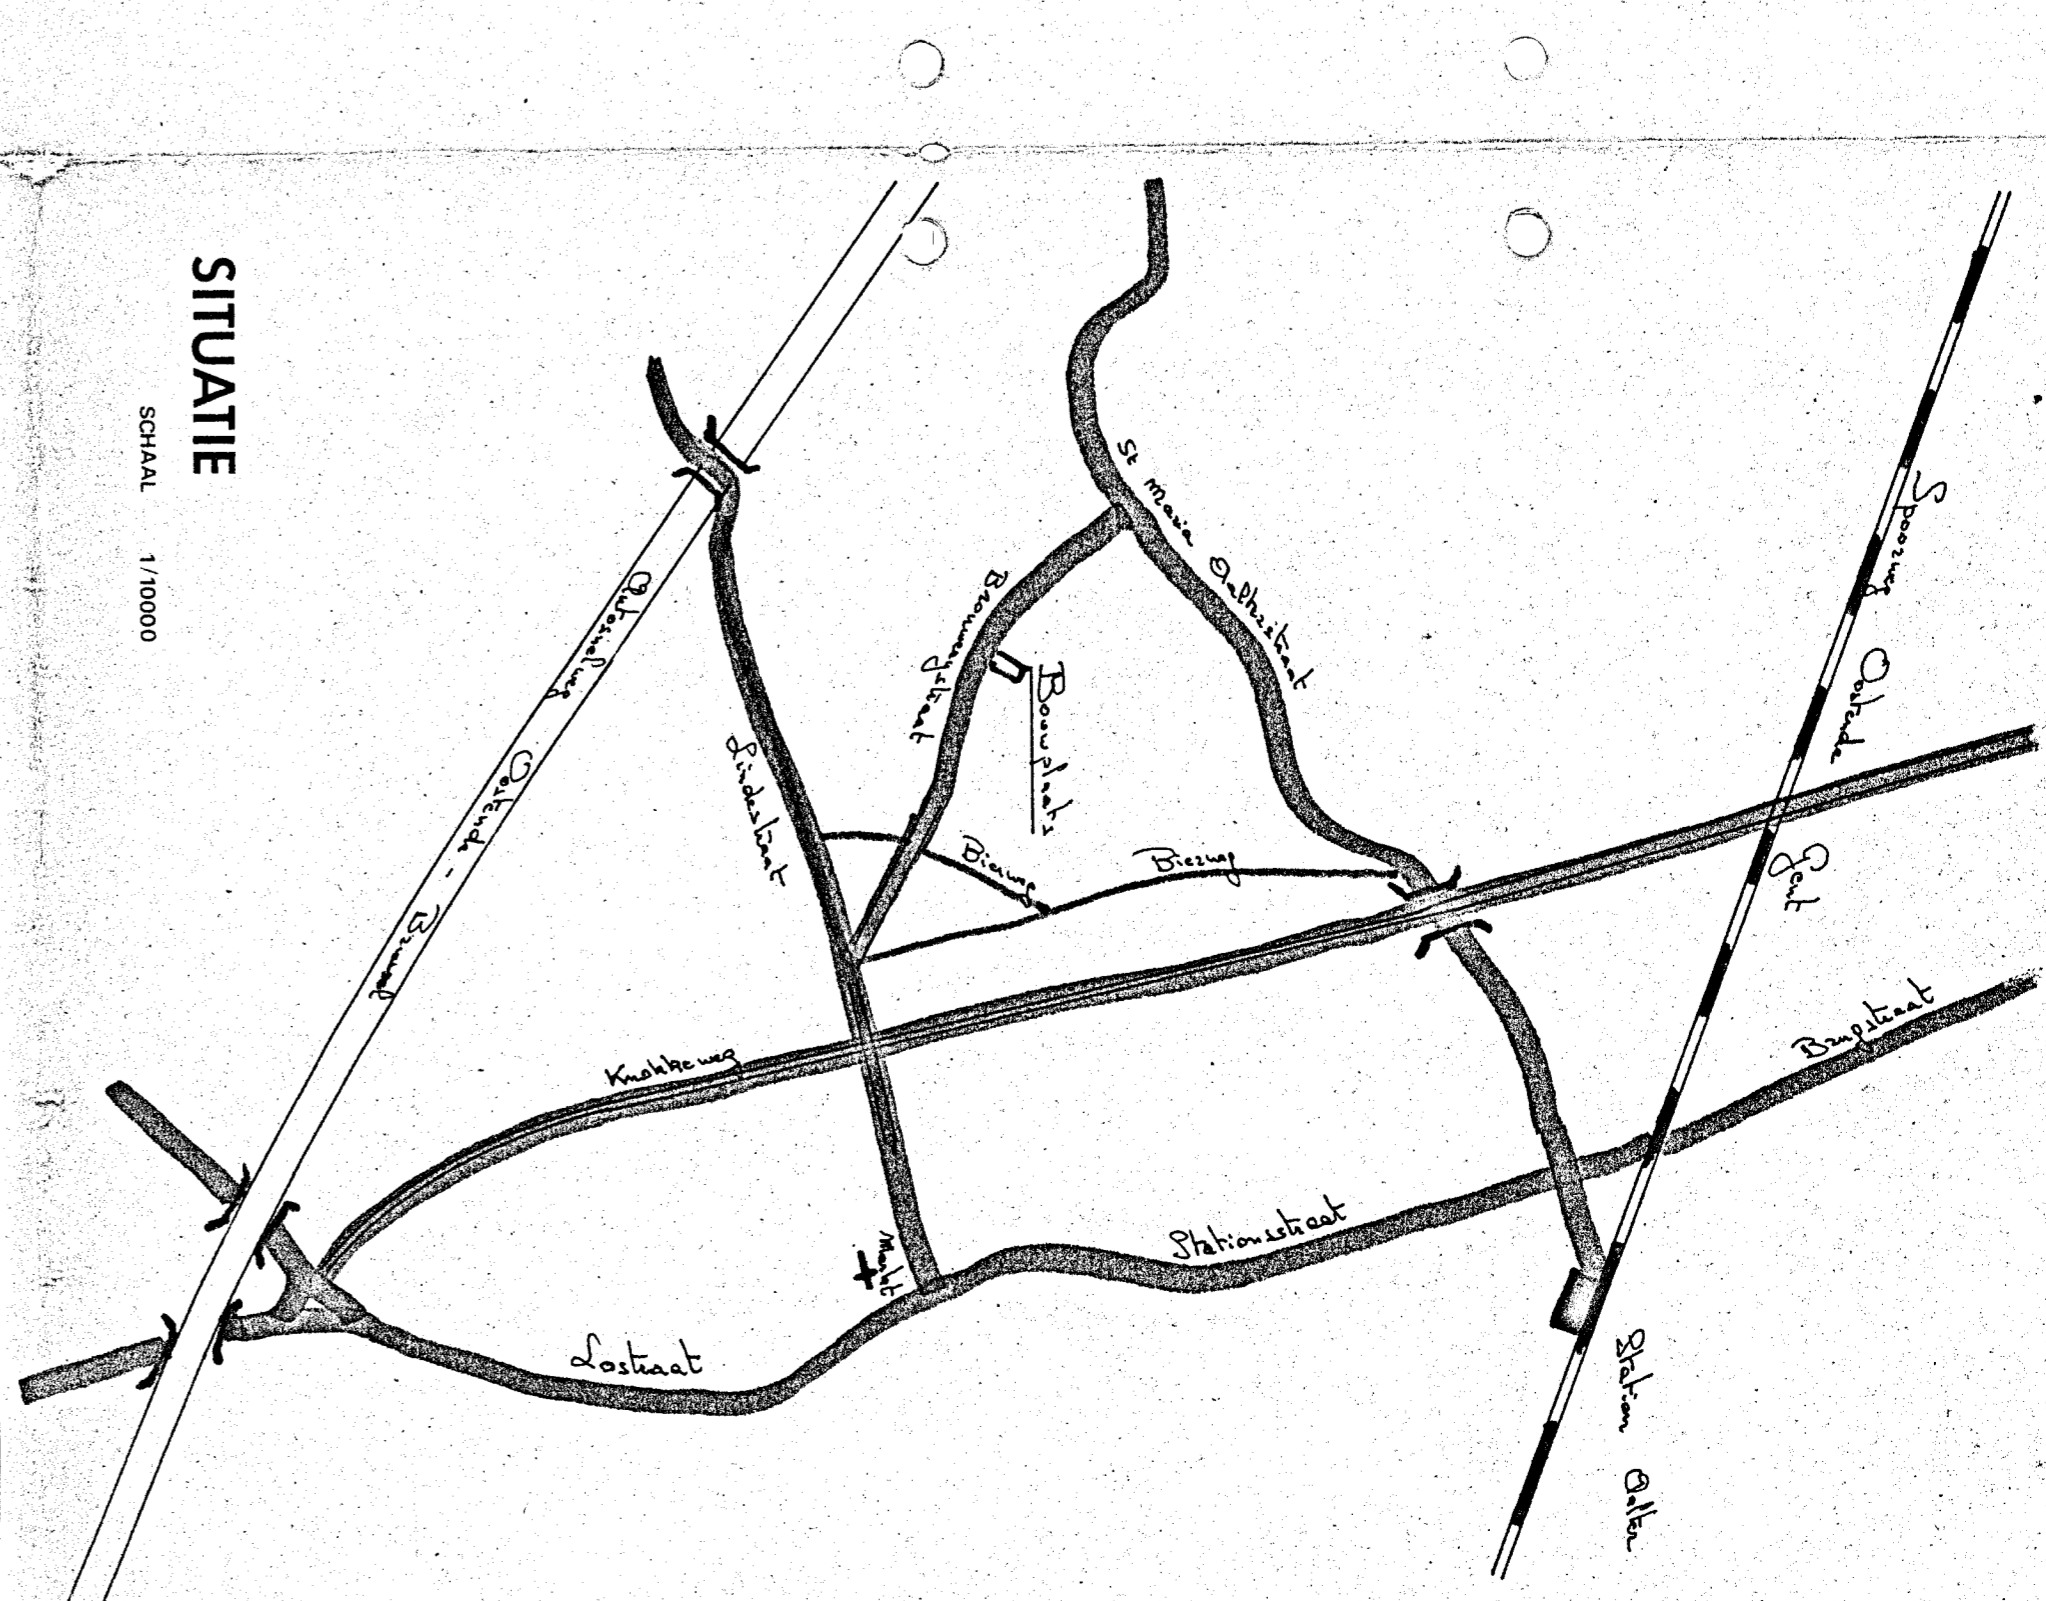

PROVINCE : OOST - VLAANDERN

GEMEENTE : AALTER

ONTWERP : EENGEZINSWONING


